




**UBICAZIONE INGRESSI PER ALUNNI  
A.S. 2021-22**

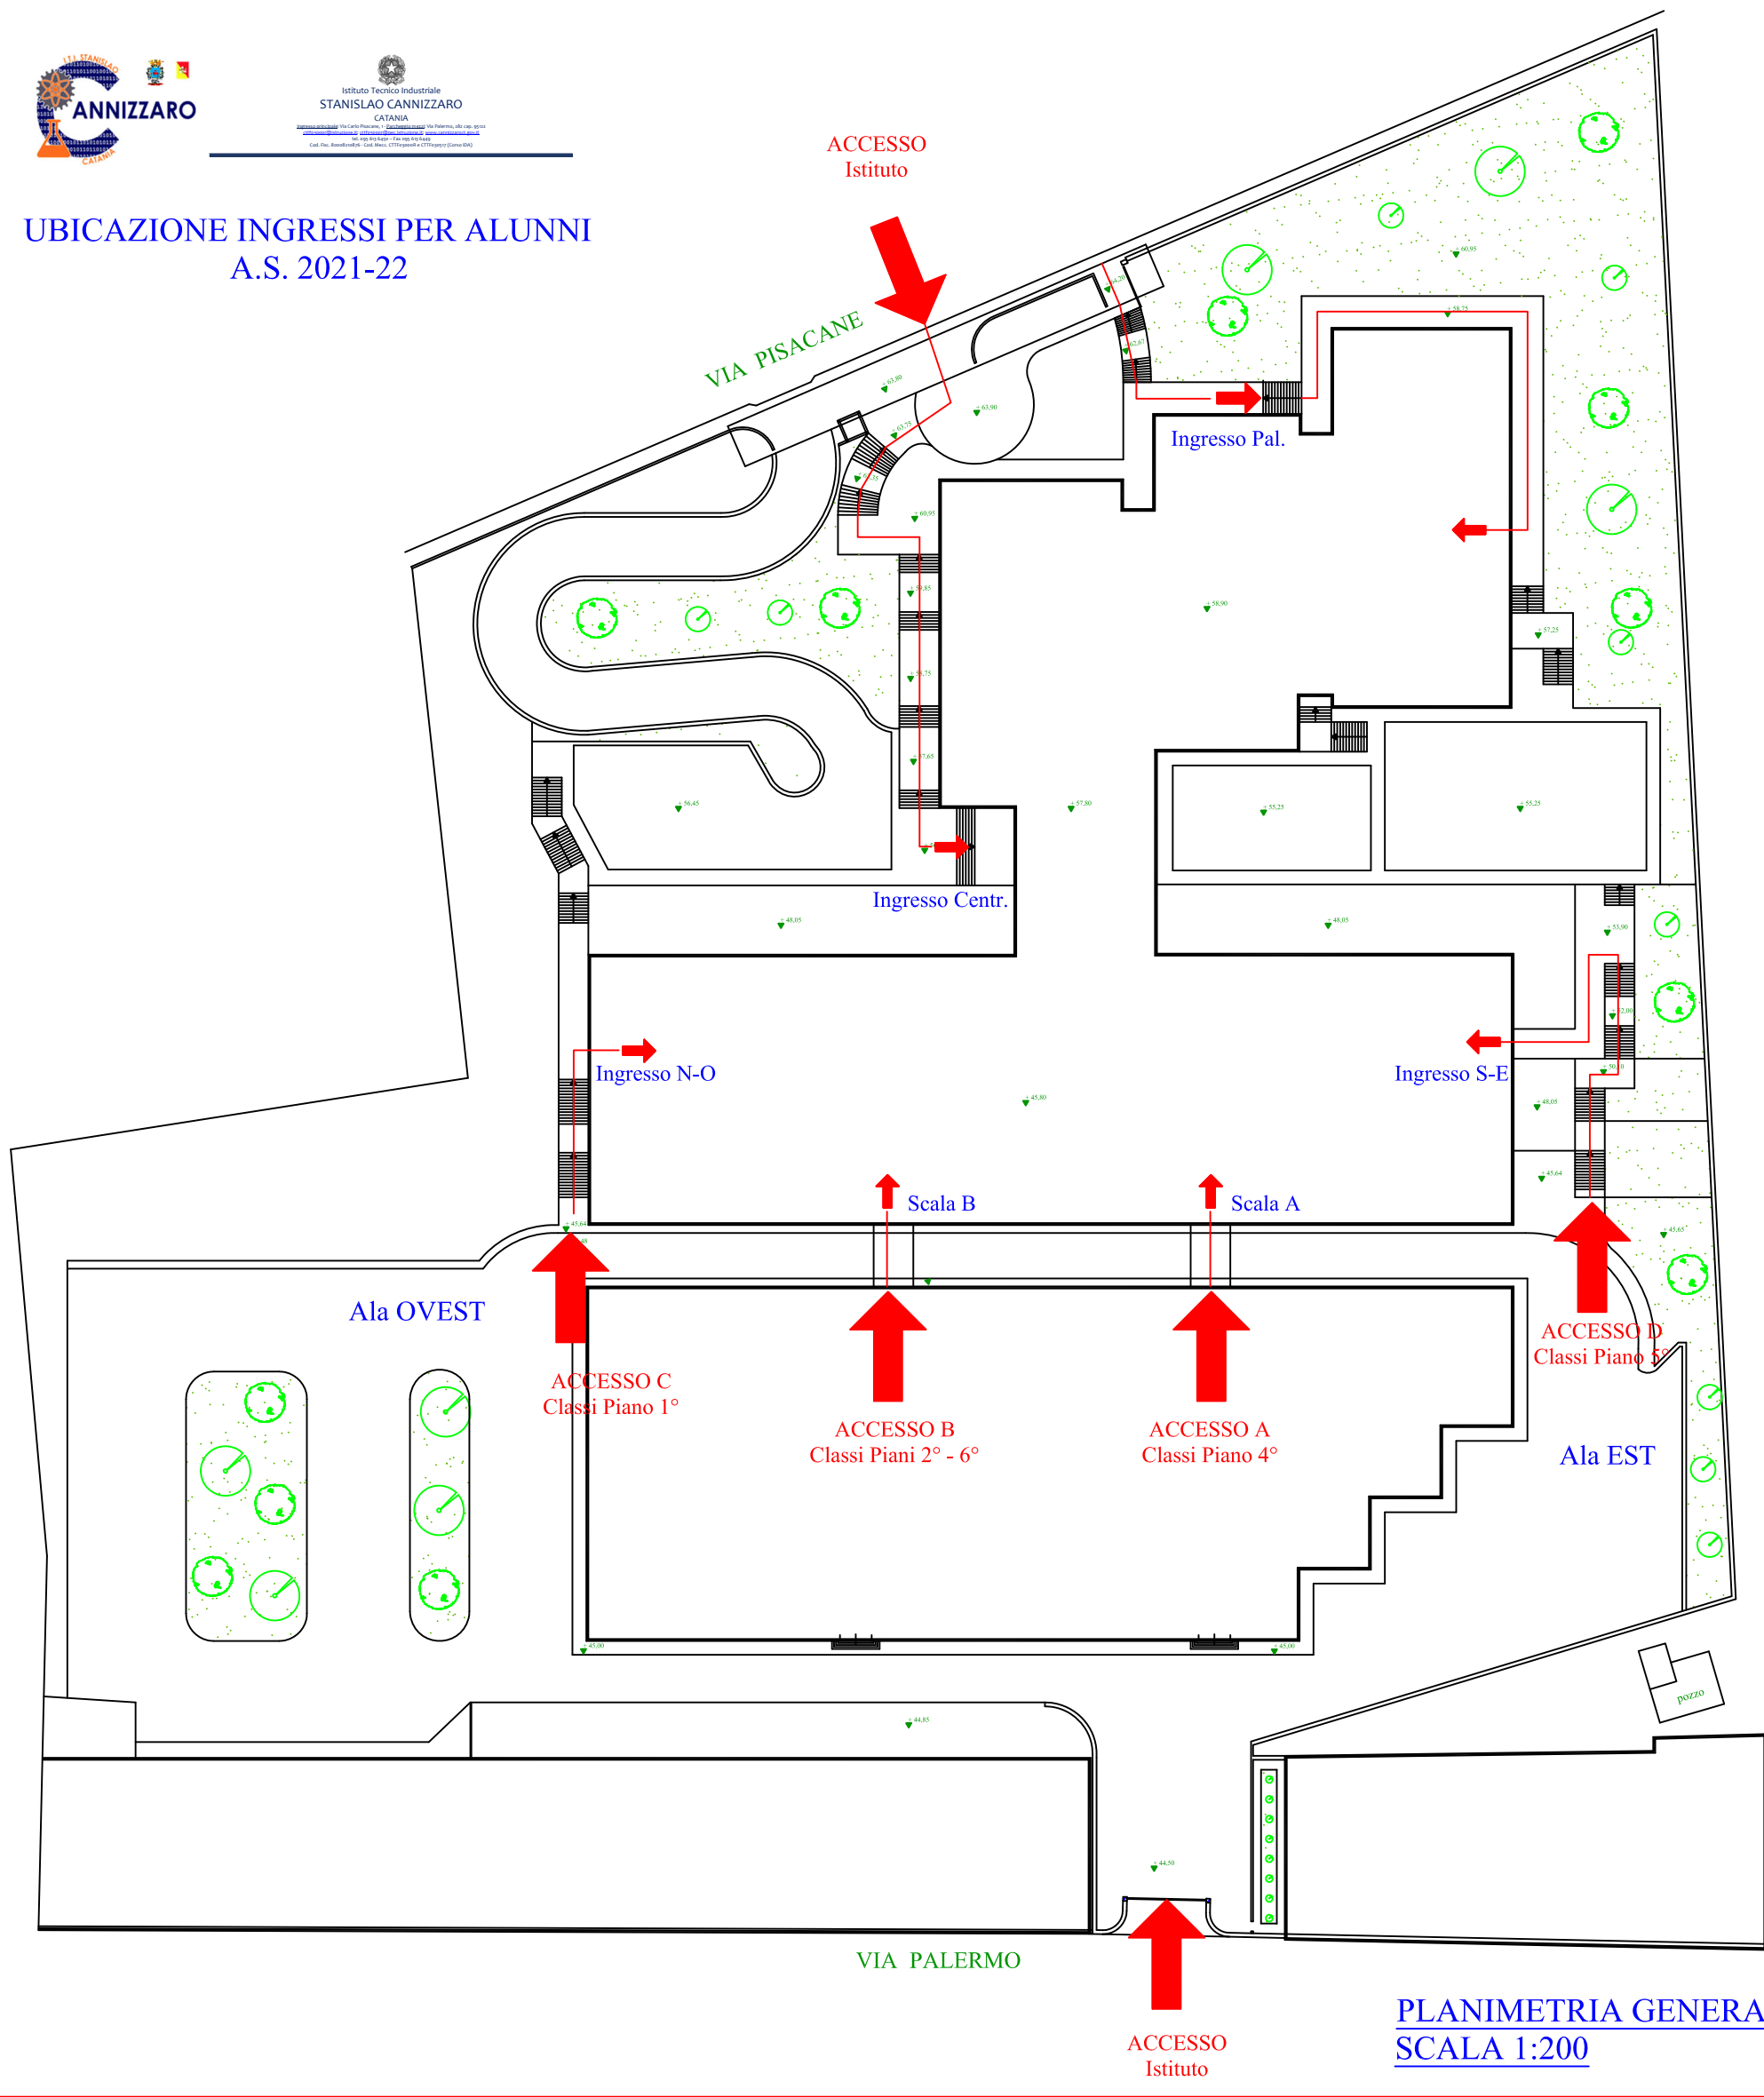

**PLANIMETRIA GENERALE  
SCALA 1:200**